



工事場所  
(松山市久万ノ台)

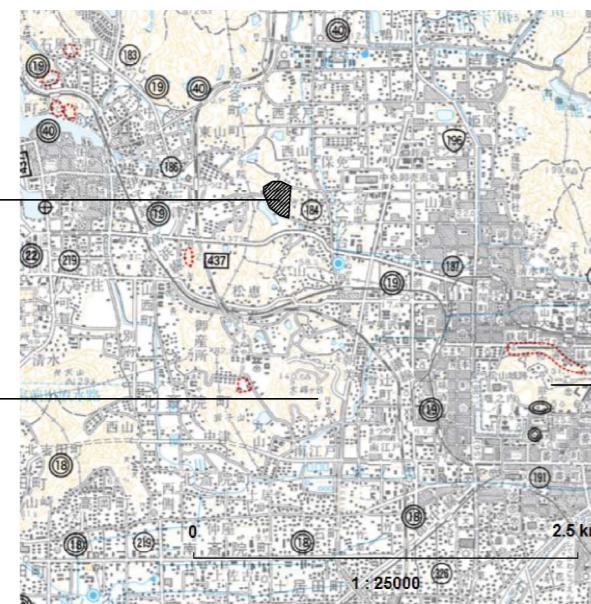

付近見取図

この地図の作成に当たっては、国土地理院長の承認を得て、同院発行の数値地図200000(地図画像)を使用した。(承認番号 平29情使、第689号)  
この地図は、国土地理院長の承認を得て、同院発行の数値地図50000(地図画像)を複製したものである。(承認番号 平29情複、第805号)

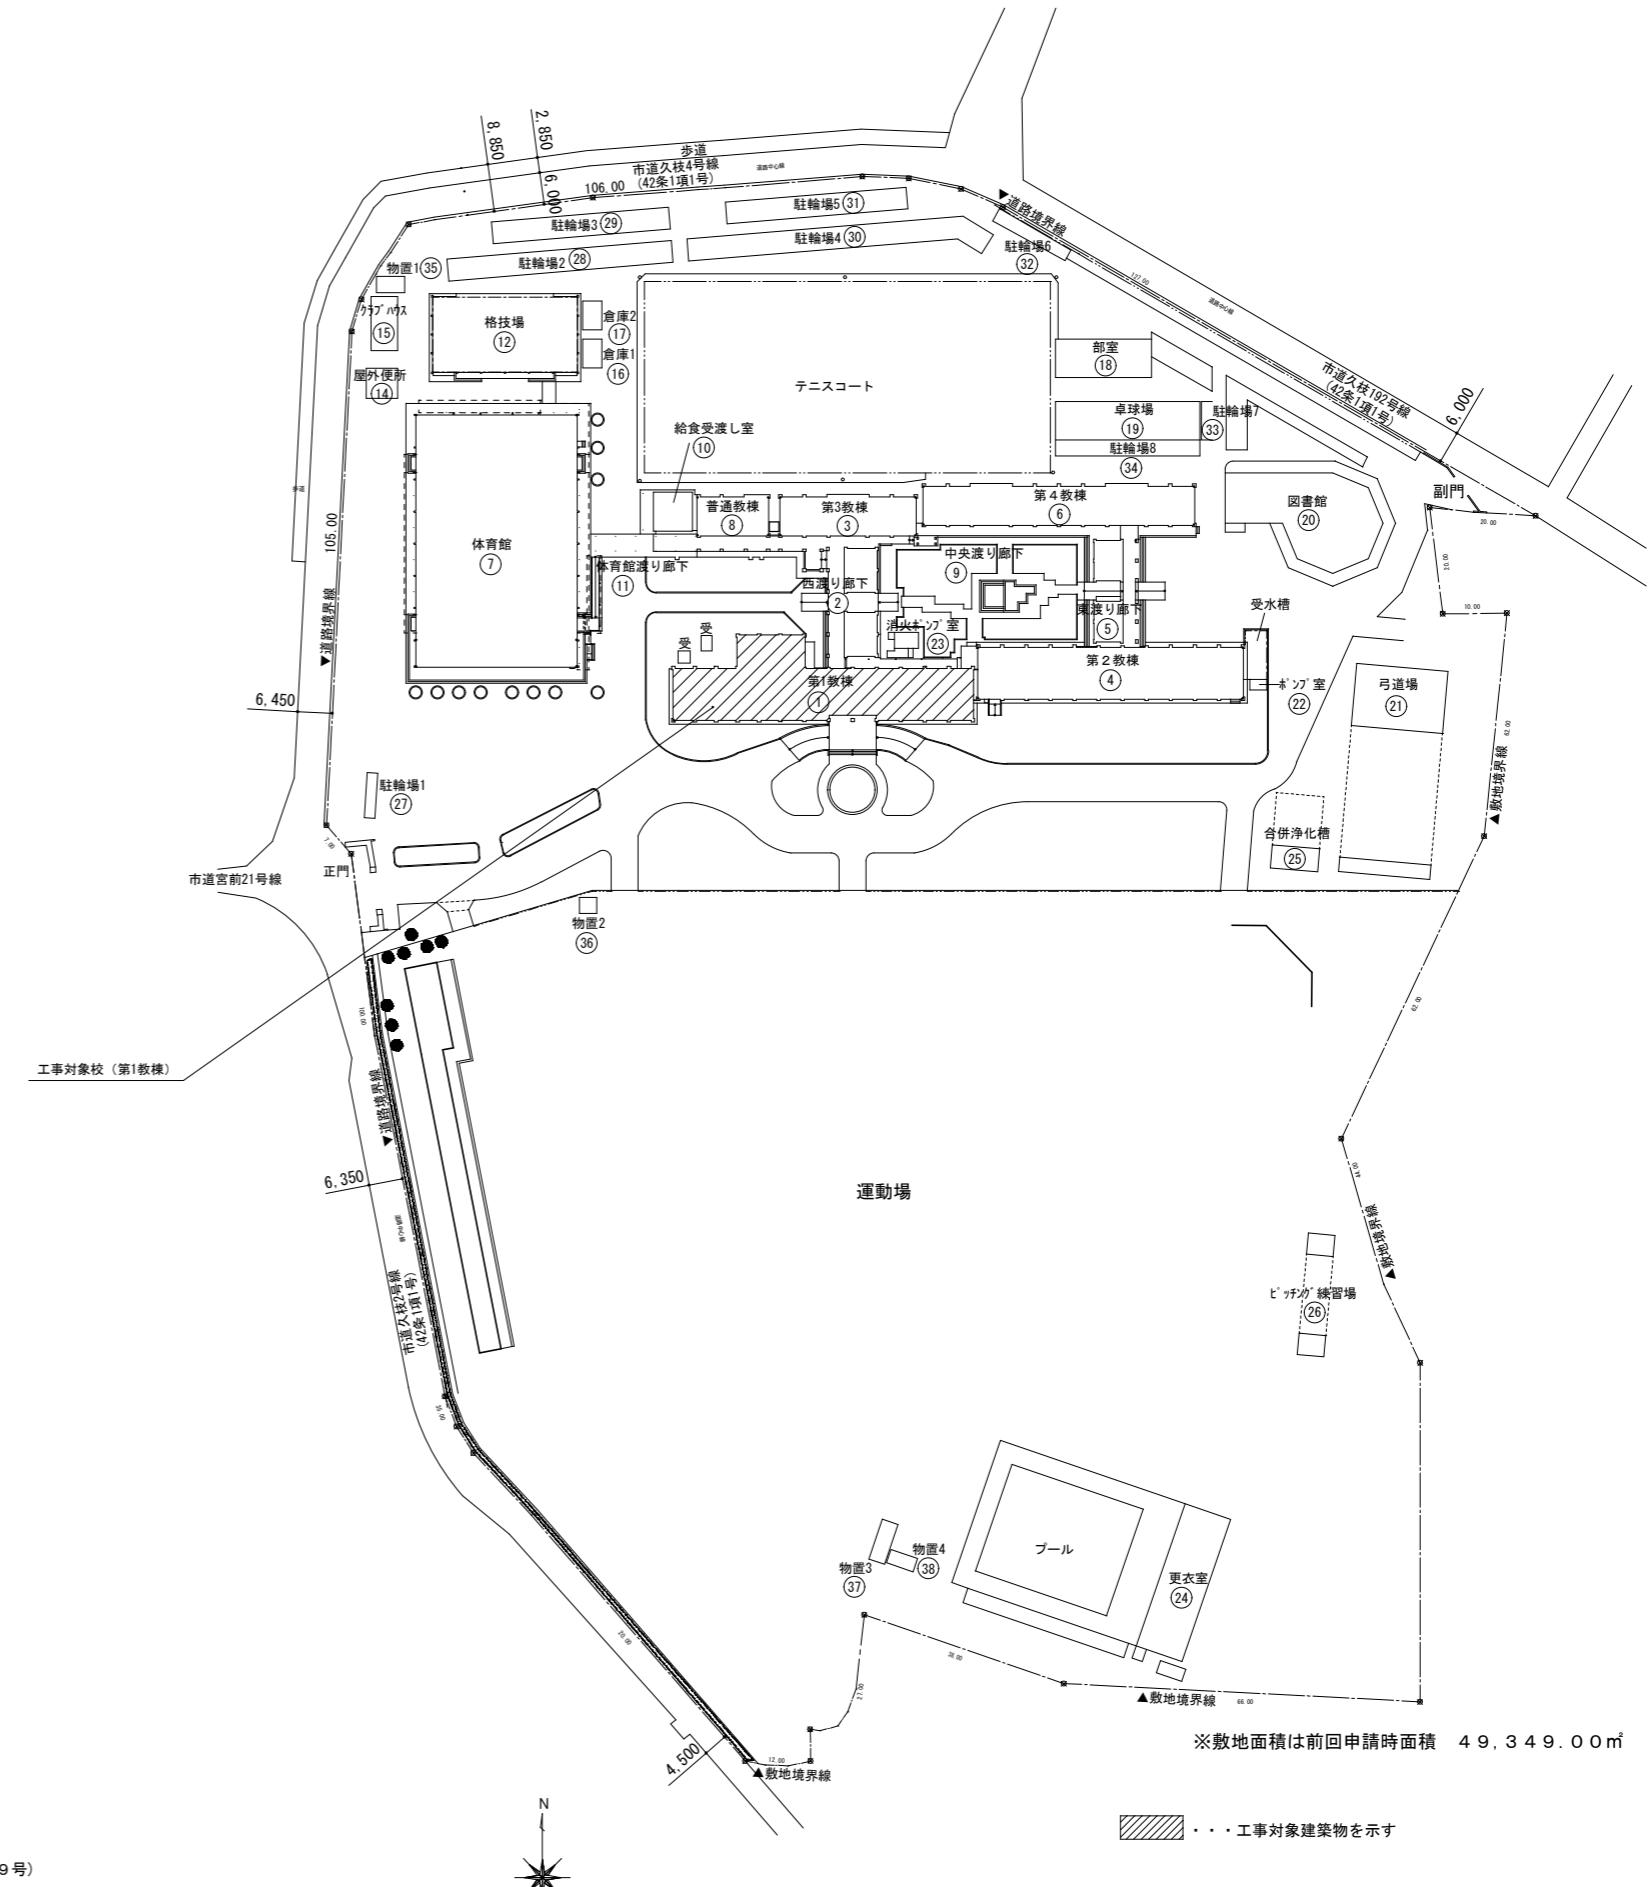

令和7年度	工事名	愛媛県立松山西中等教育学校第1教棟屋上防水改修工事	名称	付近見取図・配置図	1/1000	A-1	愛媛県立松山西中等教育学校
-------	-----	---------------------------	----	-----------	--------	-----	---------------