


(ハ°ラ°ット詳細図 S=1/20)

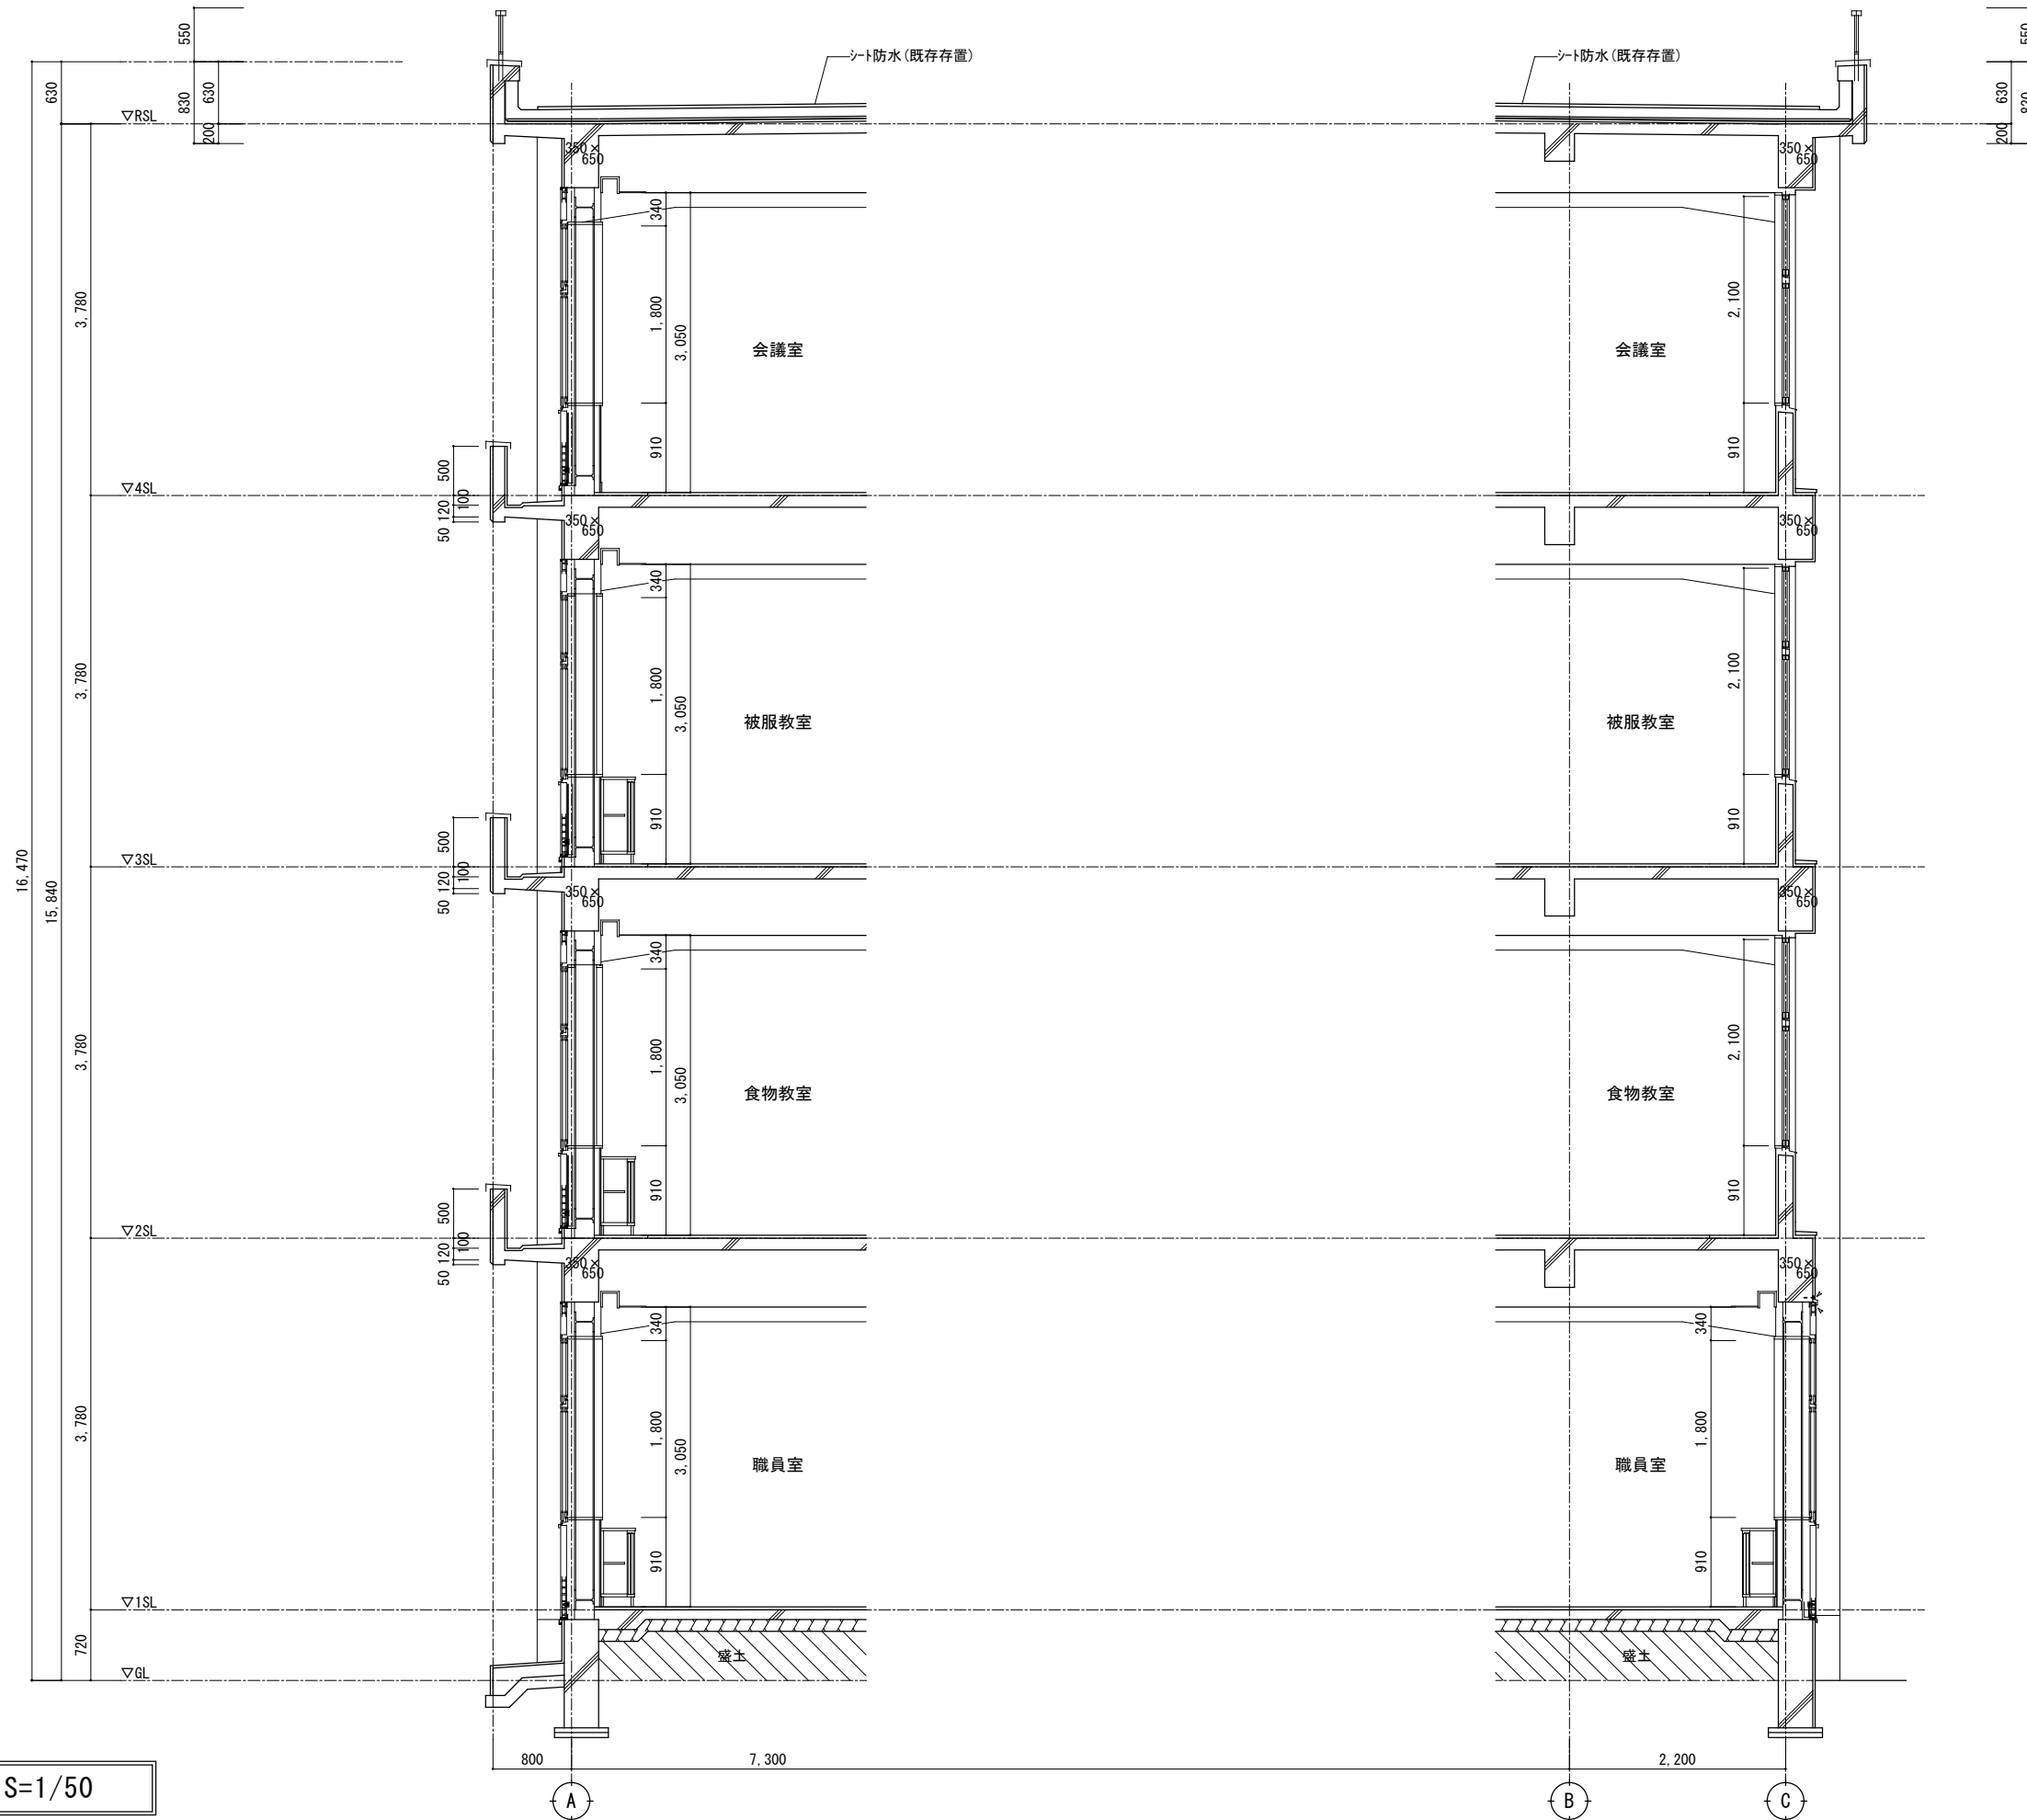

(改修前) 矩計図 S=1/50

令和7年度

工事名

愛媛県立松山西中等教育学校第1教棟屋上防水改修工事

名称

(第1教棟) (改修前) 矩計図

1/50

A-3

愛媛県立松山西中等教育学校