


(ハ°ラヘ°ット詳細図 S=1/20)

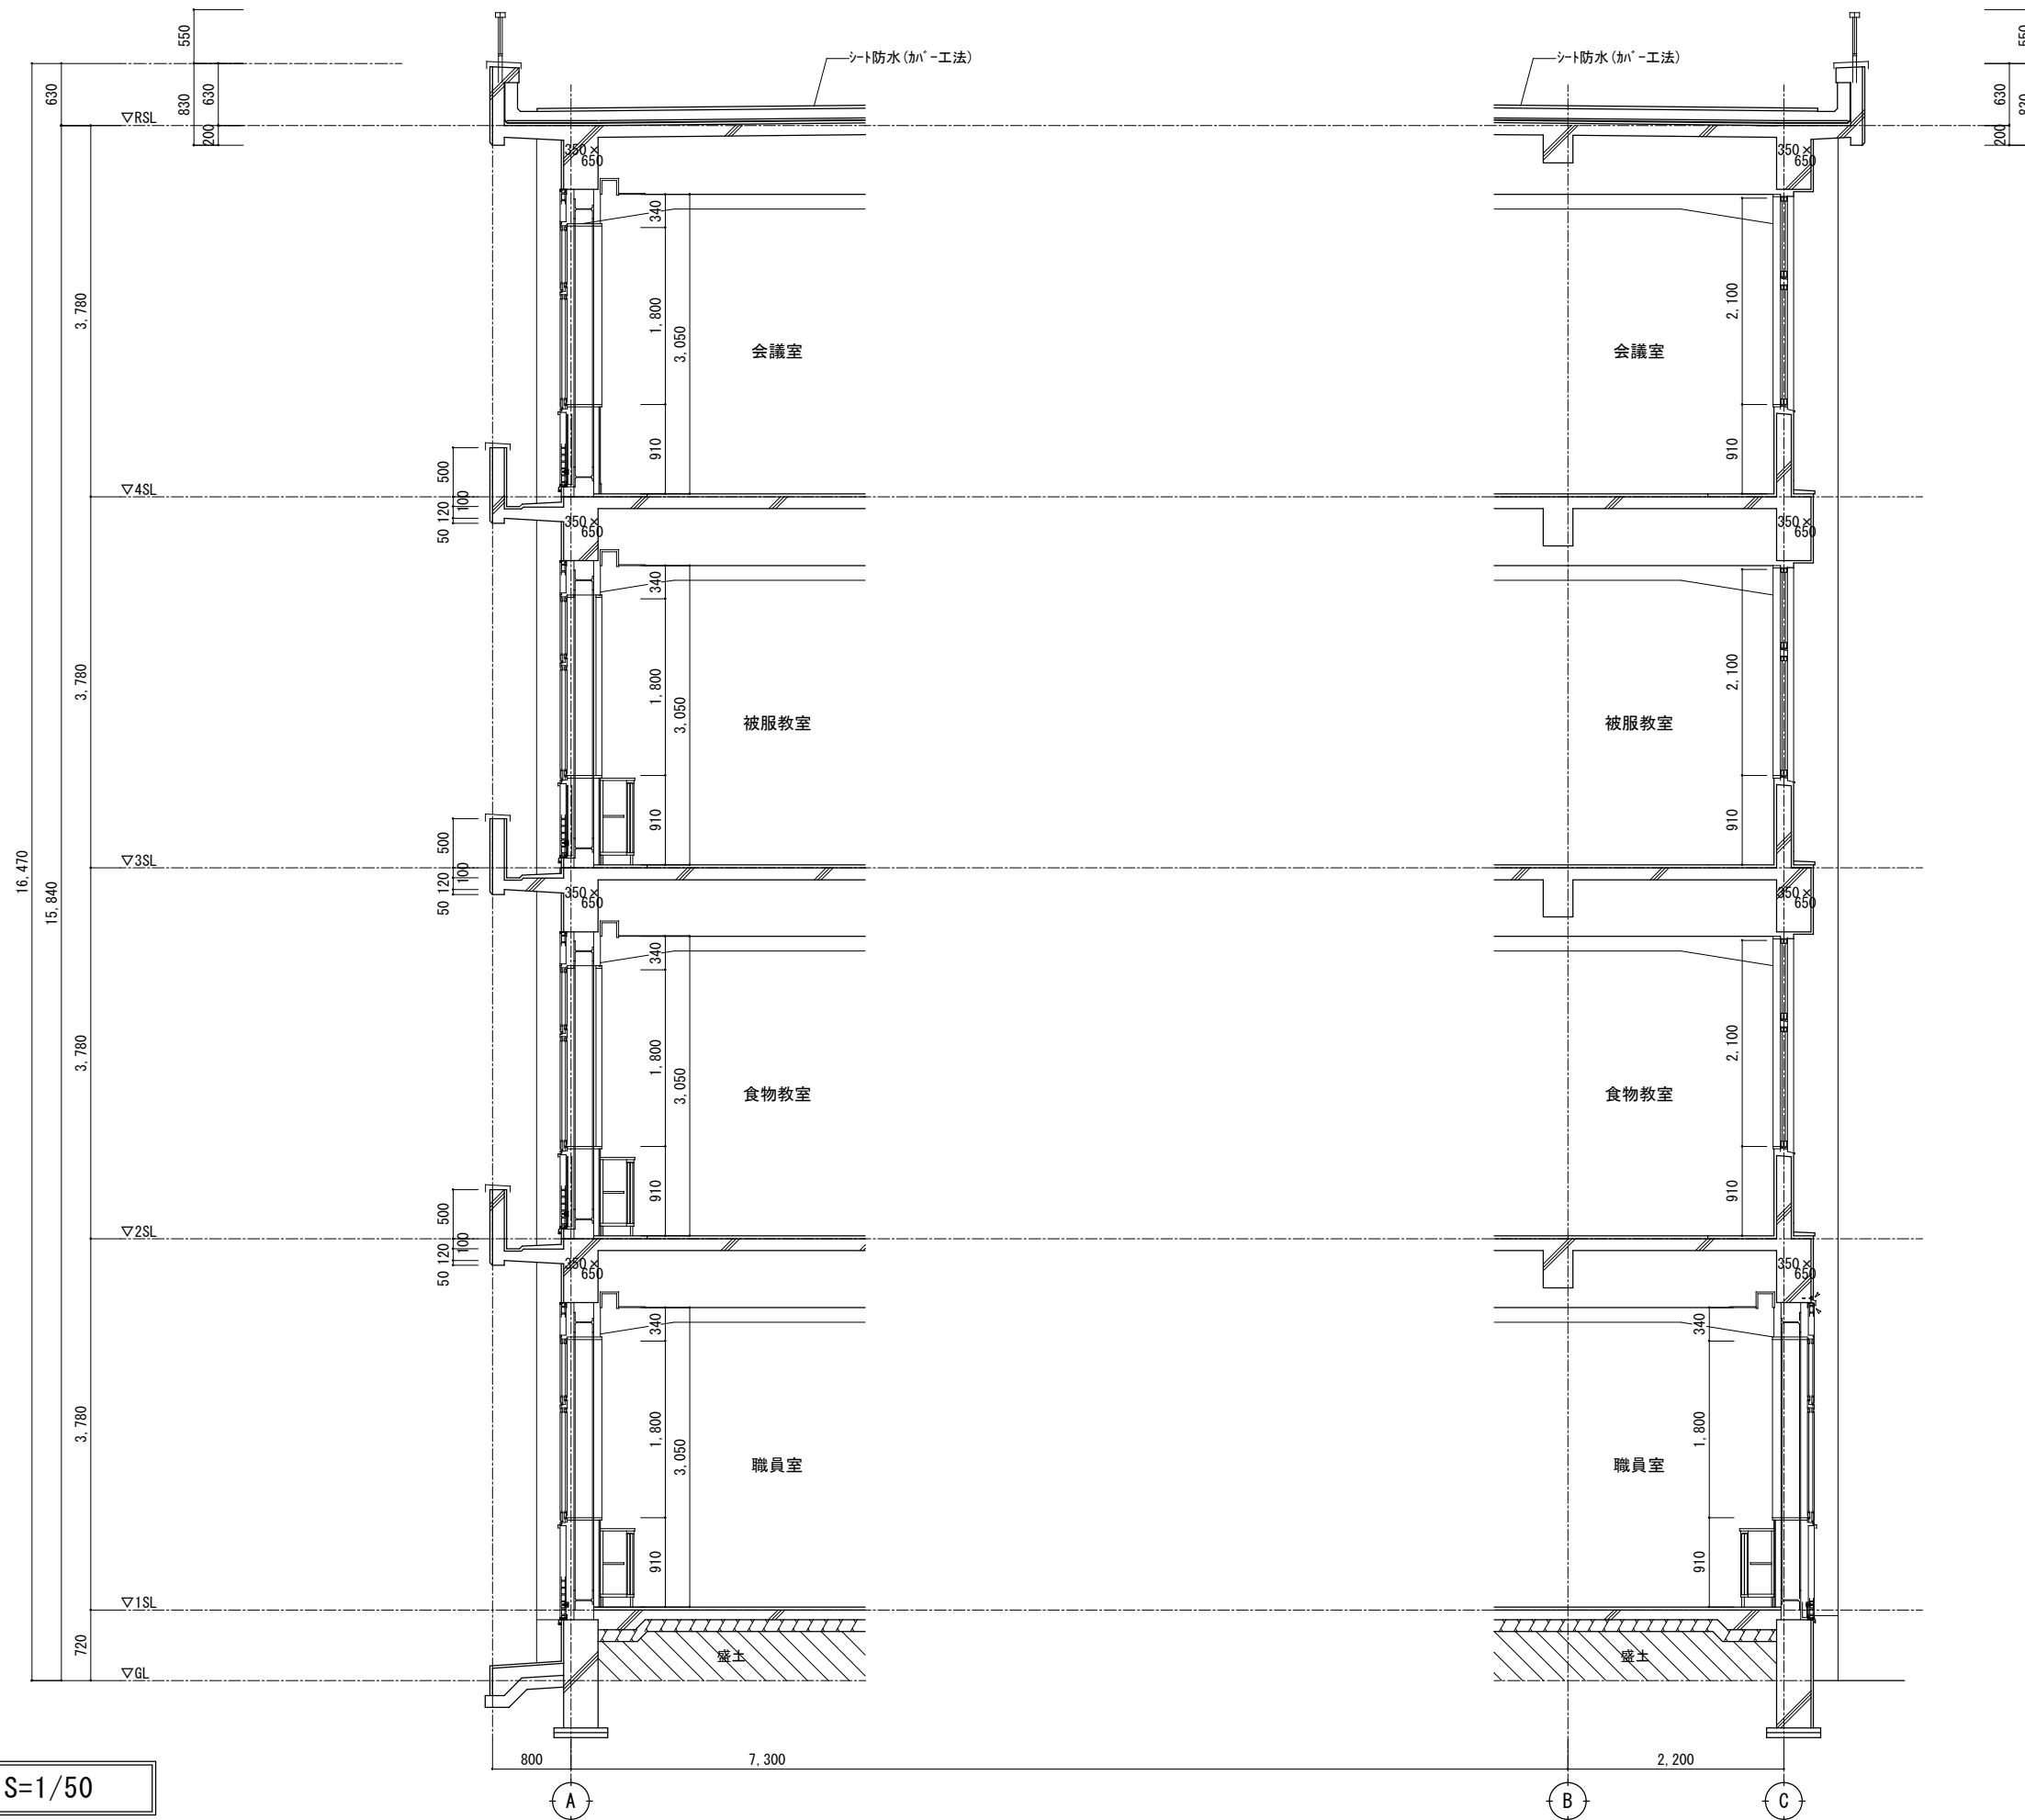

(改修前) 矩計図 S=1/50

令和7年度	工事名	愛媛県立松山西中等教育学校第1教棟屋上防水改修工事	名称	(第1教棟) (改修後) 矩計図	1/50	A-4	愛媛県立松山西中等教育学校
-------	-----	---------------------------	----	------------------	------	-----	---------------