


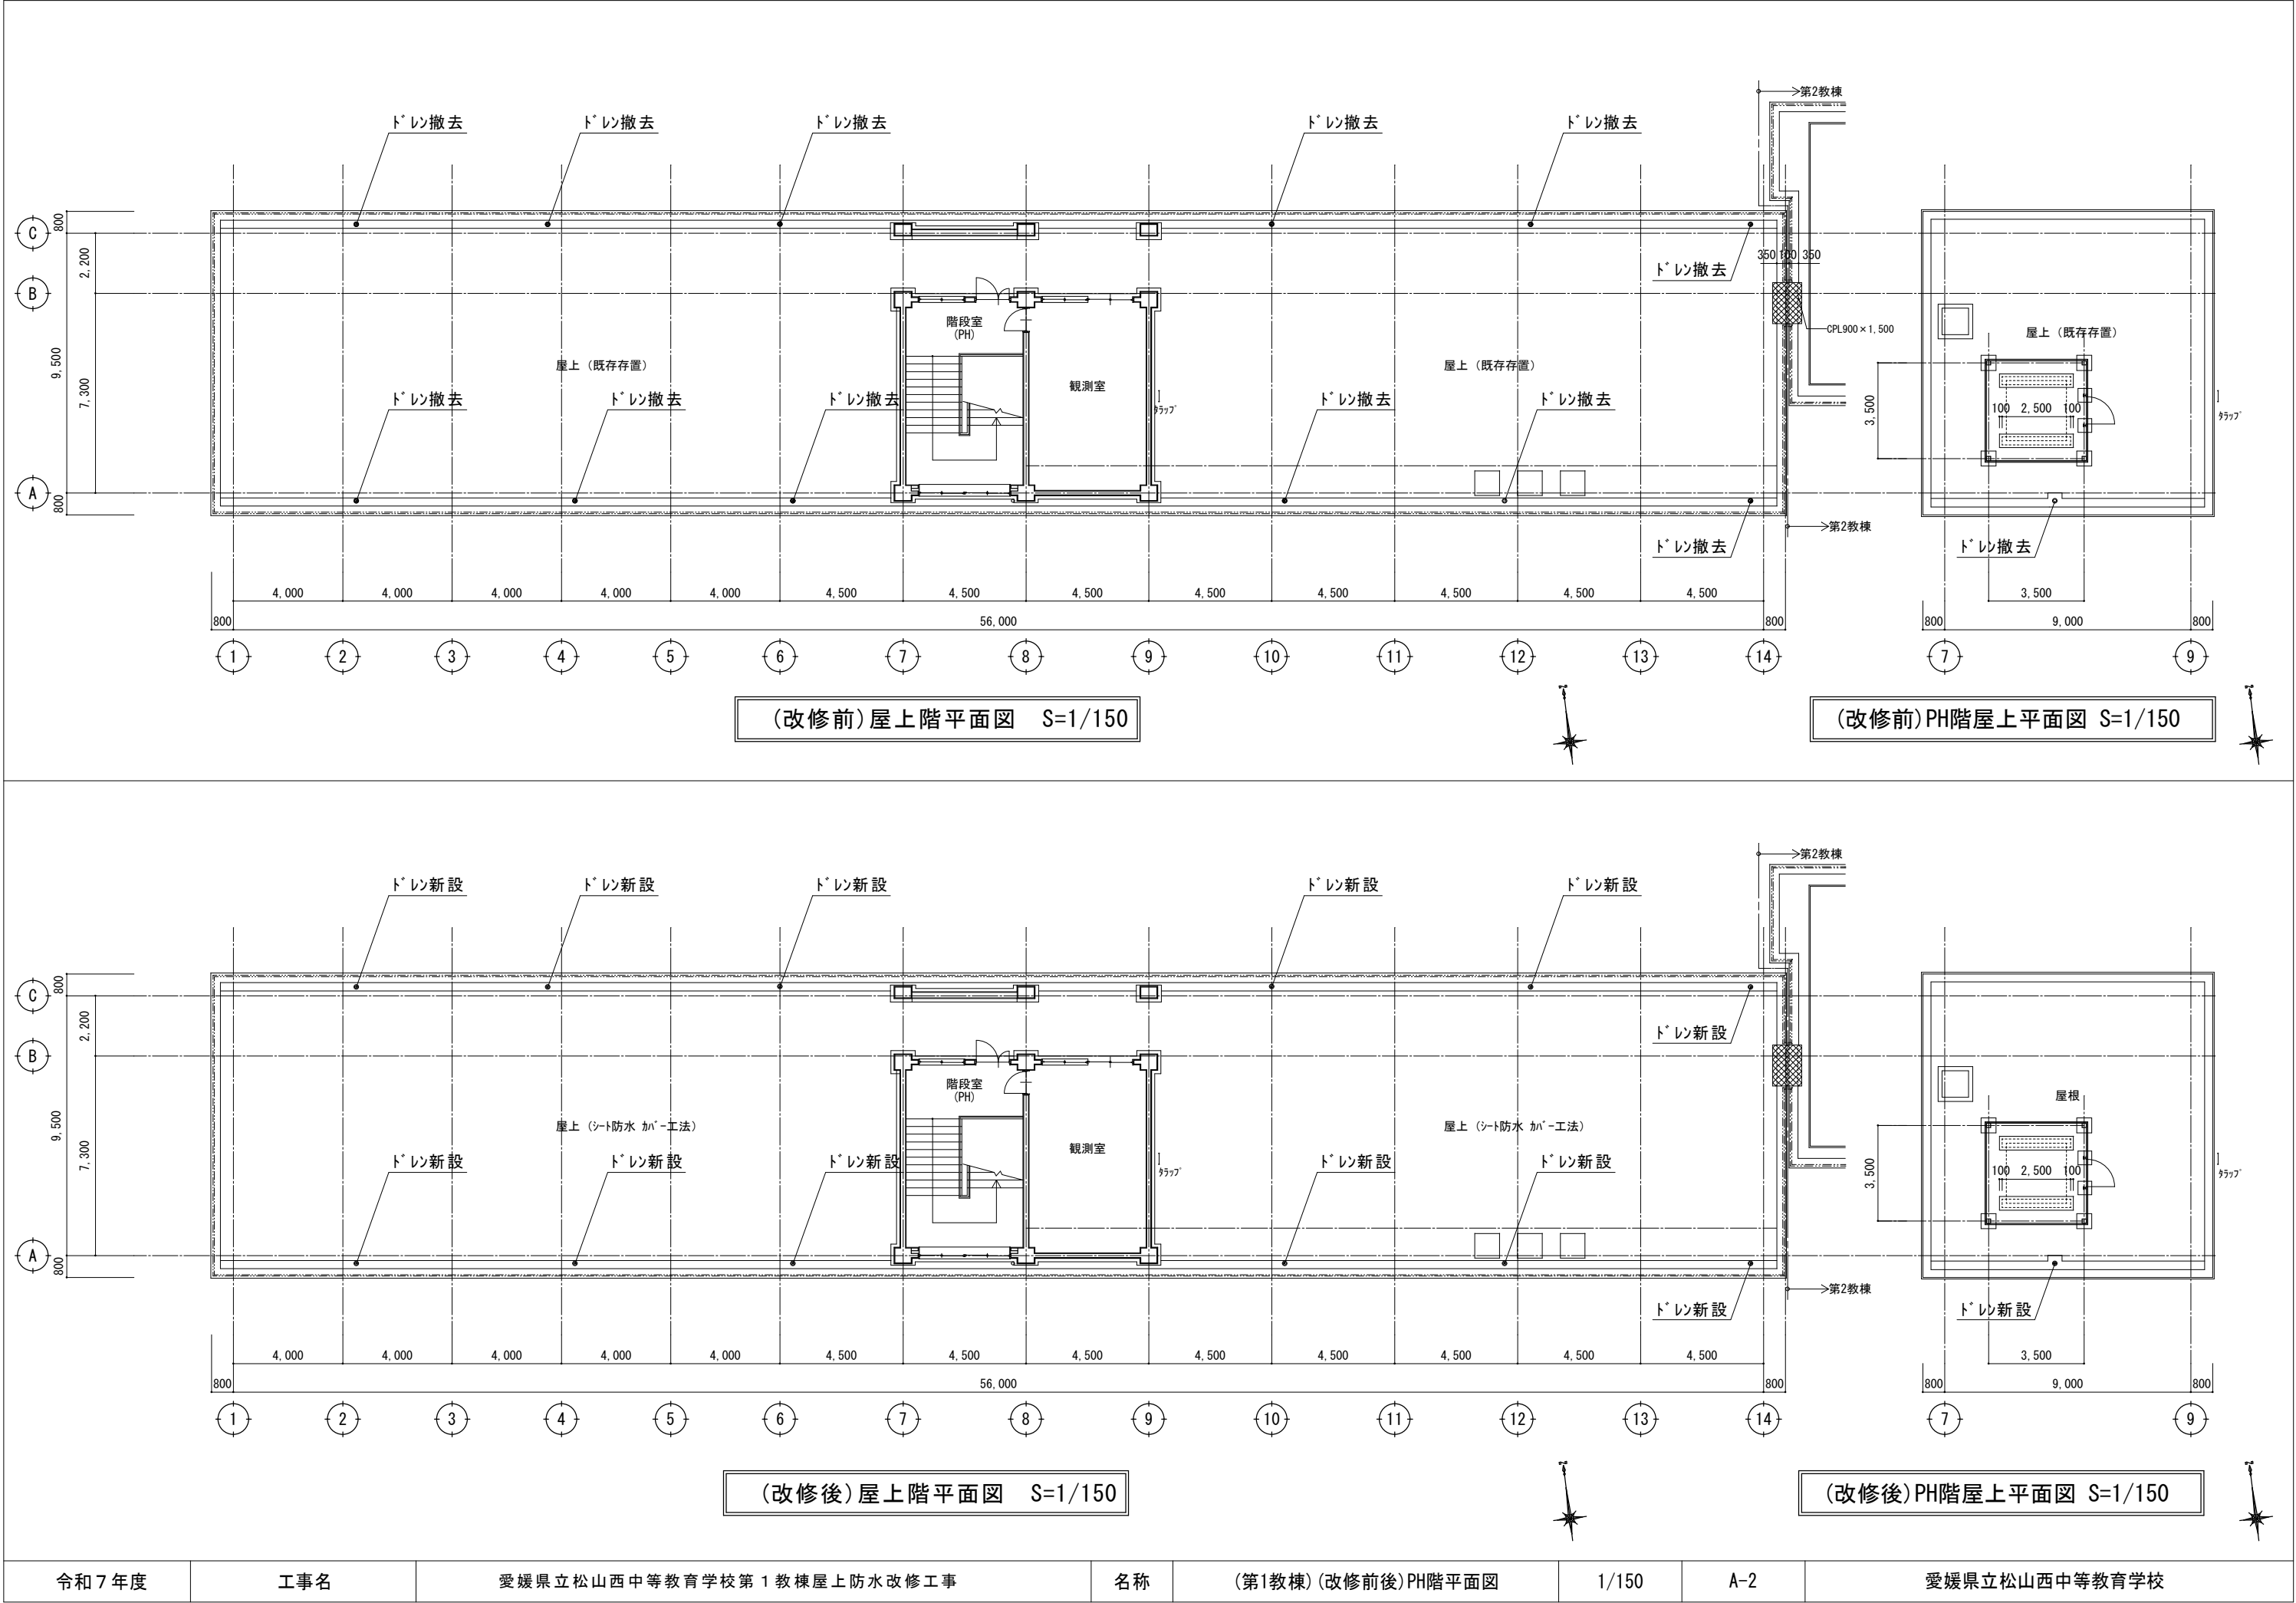

令和7年度	工事名	愛媛県立松山西中等教育学校第1教棟屋上防水改修工事	名称	(第1教棟)(改修前後)PH階平面図	1/150	A-2	愛媛県立松山西中等教育学校
-------	-----	---------------------------	----	--------------------	-------	-----	---------------